



Werdhölzlistrasse 15
8048 Zürich

Garten- wohnung

001


Geschoss	Erdgeschoss
Zimmer	4.5
Wohnfläche*	ca. 102.5 m ²
Keller	ca. 5.5 m ²
Gartenanteil	ca. 208.5 m ²
davon Sitzplatz	ca. 26.5 m ²

* Inkl. Innenwände, exkl. Schächte, tragende Innenwände und Aussenwände

THE
FIFTEEN
ZÜRICH



Werdhölzlistrasse 15
8048 Zürich

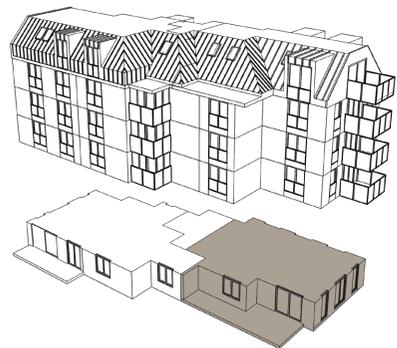

Garten-
wohnung
001

Erdgeschoss




Massstab 1:100






Werdhölzlistrasse 15
8048 Zürich

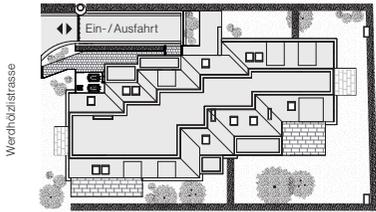

Garten- wohnung 001

Untergeschoss

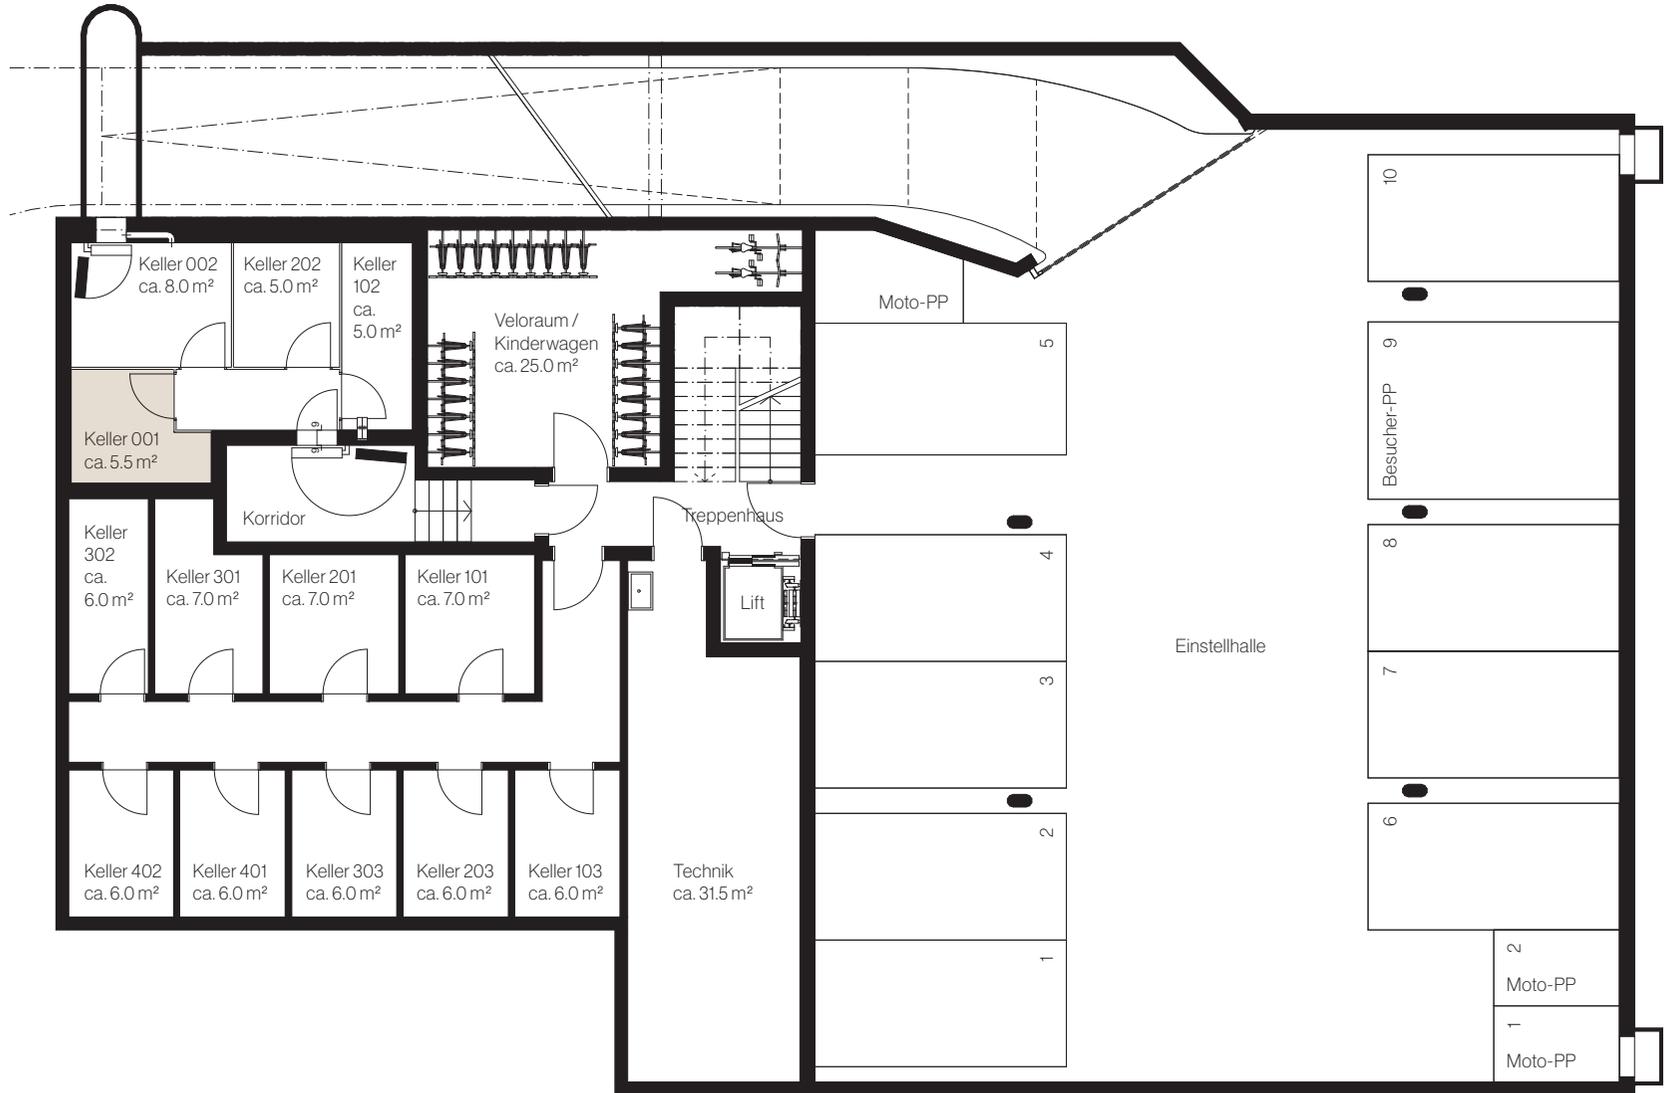

www.the-fifteen.ch

Ginesta
Immobilien

Ginesta Immobilien AG
Obere Wiltisgasse 52
8700 Küsnacht
Tel +41 44 910 77 33
verkauf@ginesta.ch

Die Quadratmeter-Angaben in diesen Plänen bezeichnen die Wohnfläche, also die Fläche innerhalb der Wohnung inklusive Innenwände, exklusive Schächte, tragende Innenwände und Aussenwände.
Die effektive Wohnfläche kann von den Angaben in den Plänen abweichen. Änderungen vorbehalten.