



Werdhölzlistrasse 15  
8048 Zürich

# Garten- wohnung

## 002


Geschoss	Erdgeschoss
Zimmer	5.5
Wohnfläche*	ca. 123.5 m <sup>2</sup>
Keller	ca. 8.0 m <sup>2</sup>
Gartenanteil	ca. 106.0 m <sup>2</sup>
davon Sitzplatz	ca. 16.0 m <sup>2</sup>

\* Inkl. Innenwände, exkl. Schächte, tragende Innenwände und Aussenwände

THE  
FIFTEEN  
ZÜRICH



Werdhölzlistrasse 15  
8048 Zürich

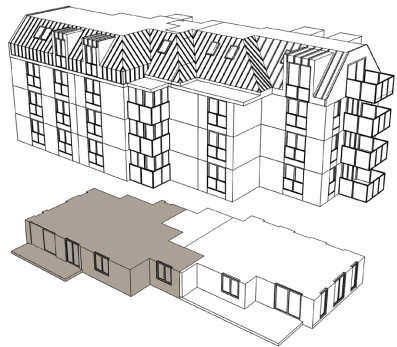


Garten-  
wohnung  
002

Erdgeschoss




Masstab 1:100



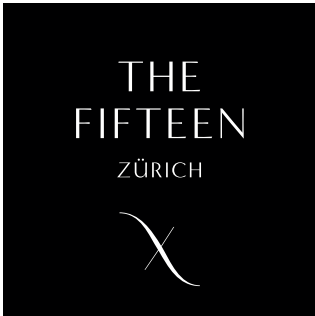


Werdhölzlistrasse 15  
8048 Zürich

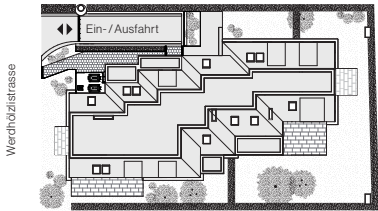

# Garten- wohnung 002

Untergeschoss

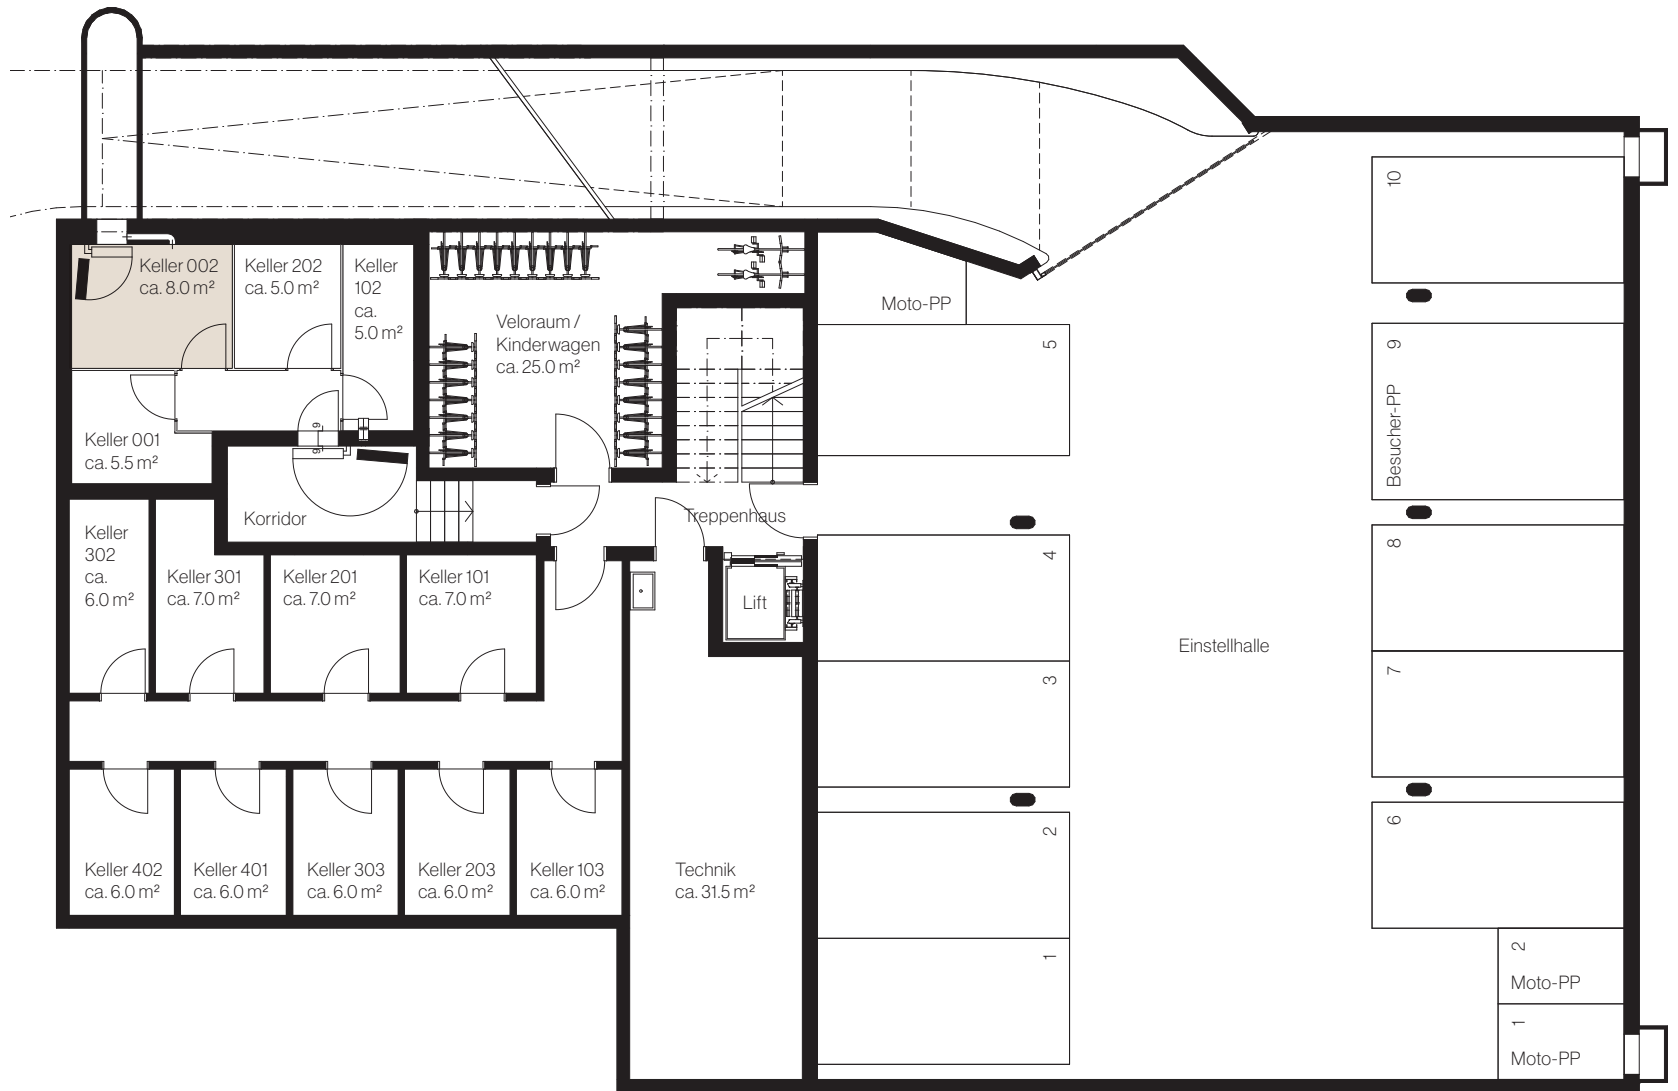

[www.the-fifteen.ch](http://www.the-fifteen.ch)

*Ginesta*  
Immobilien

Ginesta Immobilien AG  
Obere Wiltisgasse 52  
8700 Küsnacht  
Tel +41 44 910 77 33  
[verkauf@ginesta.ch](mailto:verkauf@ginesta.ch)

Die Quadratmeter-Angaben in diesen Plänen bezeichnen die Wohnfläche, also die Fläche innerhalb der Wohnung inklusive Innenwände, exklusive Schächte, tragende Innenwände und Aussenwände.  
Die effektive Wohnfläche kann von den Angaben in den Plänen abweichen. Änderungen vorbehalten.