



Werdhölzlistrasse 15  
8048 Zürich

# Geschoss- wohnung


## 302

Geschoss	3. Obergeschoss
Zimmer	2.5
Wohnfläche*	ca. 51.5 m <sup>2</sup>
Keller	ca. 6.0 m <sup>2</sup>
Balkon	ca. 5.5 m <sup>2</sup>

\* Inkl. Innenwände, exkl. Schächte, tragende Innenwände und Aussenwände




Werdhölzlistrasse 15  
8048 Zürich

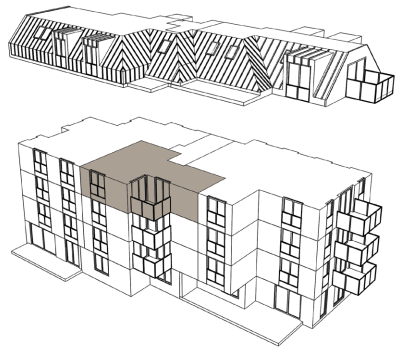

# Geschoss- wohnung 302

3. Obergeschoss

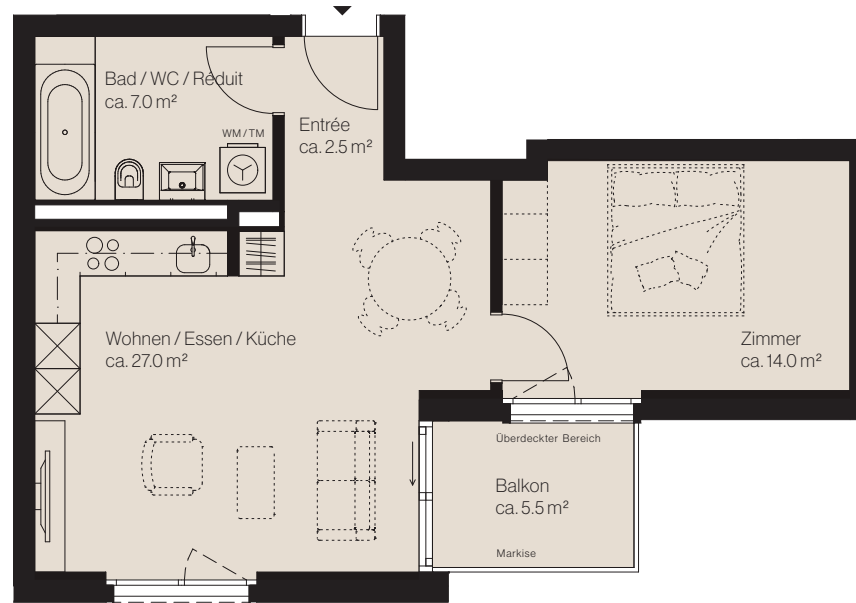


Massstab 1:100






Werdhölzlistrasse 15  
8048 Zürich

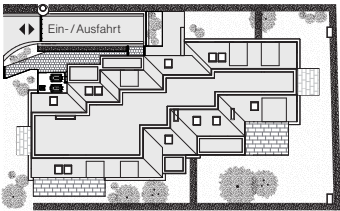

# Geschoss- wohnung 302

Untergeschoss

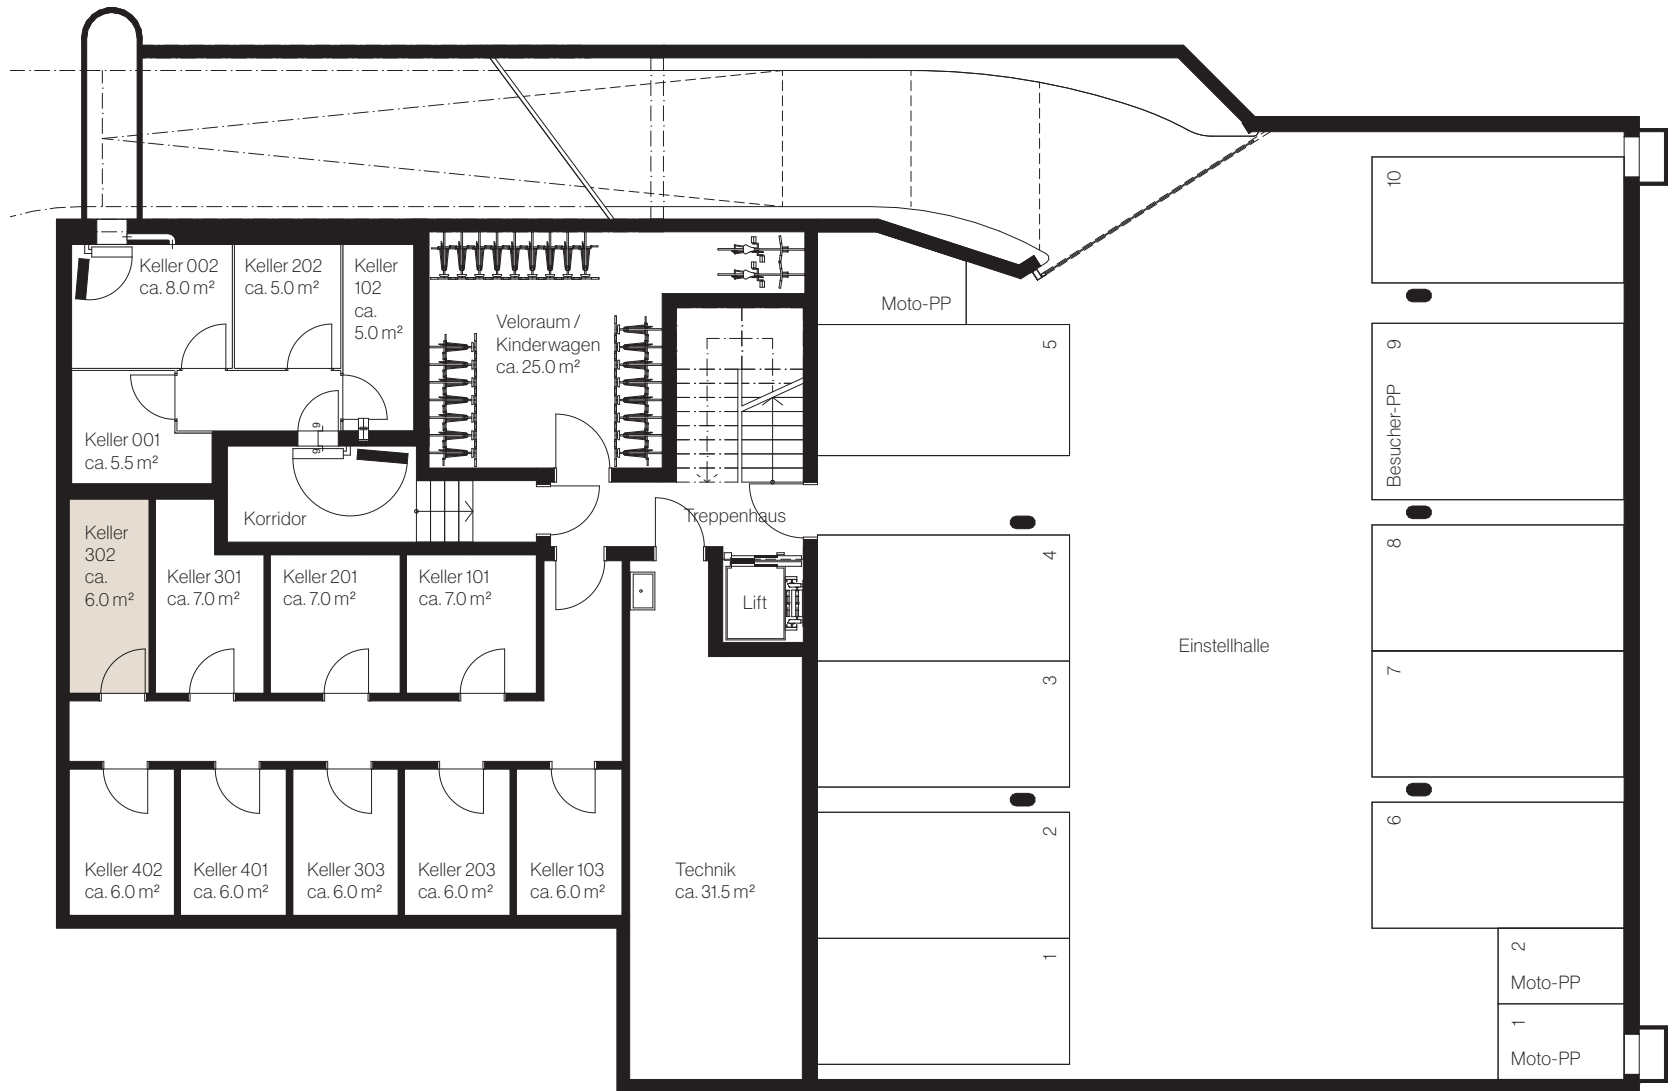

[www.the-fifteen.ch](http://www.the-fifteen.ch)

*Ginesta*  
Immobilien

Ginesta Immobilien AG  
Obere Wiltisgasse 52  
8700 Küsnacht  
Tel +41 44 910 77 33  
[verkauf@ginesta.ch](mailto:verkauf@ginesta.ch)

Die Quadratmeter-Angaben in diesen Plänen bezeichnen die Wohnfläche, also die Fläche innerhalb der Wohnung inklusive Innenwände, exklusive Schächte, tragende Innenwände und Aussenwände.  
Die effektive Wohnfläche kann von den Angaben in den Plänen abweichen. Änderungen vorbehalten.