



Werdhölzlistrasse 15  
8048 Zürich

# Geschoss- wohnung

## 203


Geschoss	2. Obergeschoss
Zimmer	3.5
Wohnfläche*	ca. 92.5 m <sup>2</sup>
Keller	ca. 6.0 m <sup>2</sup>
Balkon	ca. 7.0 m <sup>2</sup>

\* Inkl. Innenwände, exkl. Schächte, tragende Innenwände und Aussenwände

THE  
FIFTEEN  
ZÜRICH



Werdhölzlistrasse 15  
8048 Zürich

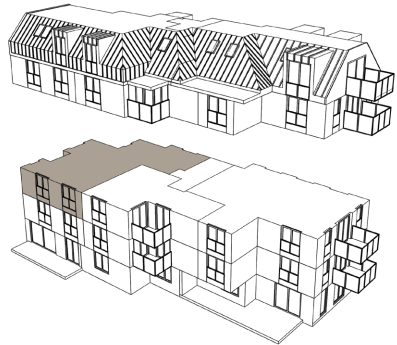

Geschoss-  
wohnung  
203

2. Obergeschoss




Massstab 1:100






Werdhölzlistrasse 15  
8048 Zürich

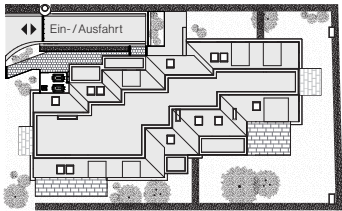

# Geschoss- wohnung 203

Untergeschoss

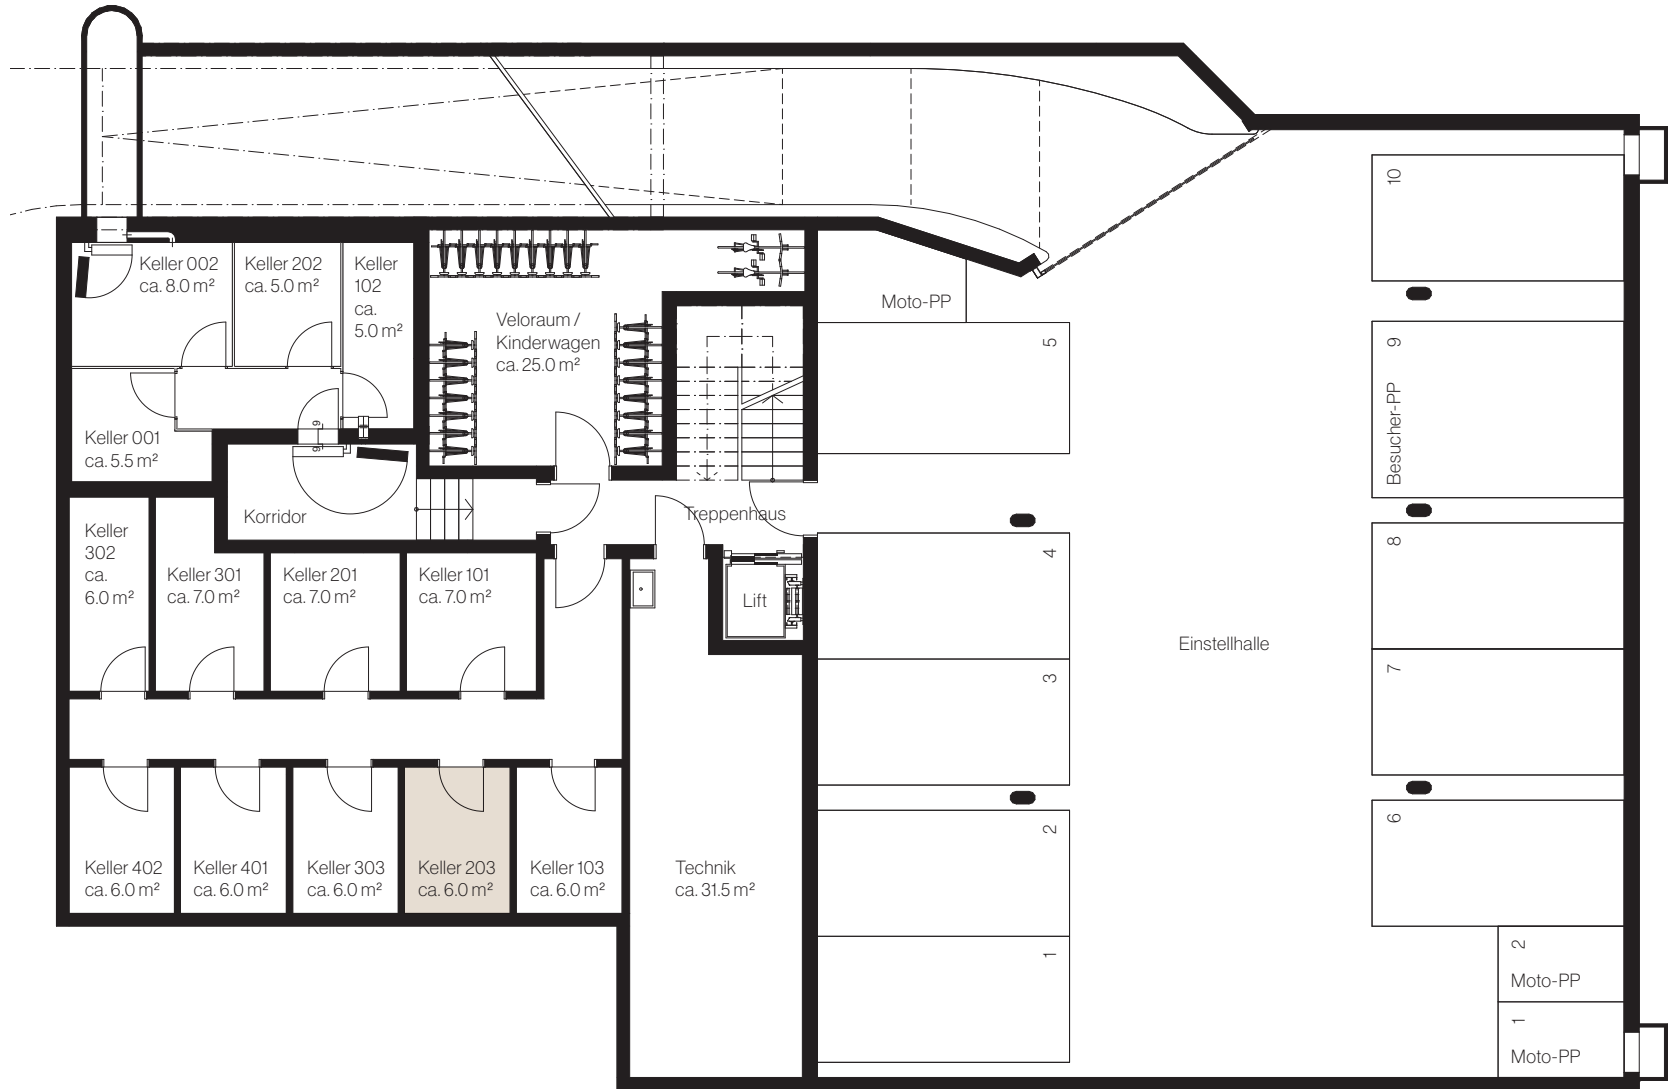

[www.the-fifteen.ch](http://www.the-fifteen.ch)

*Ginesta*  
Immobilien

Ginesta Immobilien AG  
Obere Wiltisgasse 52  
8700 Küsnacht  
Tel +41 44 910 77 33  
[verkauf@ginesta.ch](mailto:verkauf@ginesta.ch)

Die Quadratmeter-Angaben in diesen Plänen bezeichnen die Wohnfläche, also die Fläche innerhalb der Wohnung inklusive Innenwände, exklusive Schächte, tragende Innenwände und Aussenwände.  
Die effektive Wohnfläche kann von den Angaben in den Plänen abweichen. Änderungen vorbehalten.