



Werdhölzlistrasse 15
8048 Zürich

Geschoss- wohnung


202

Geschoss	2. Obergeschoss
Zimmer	2.5
Wohnfläche*	ca. 51.5 m ²
Keller	ca. 5.0 m ²
Balkon	ca. 5.5 m ²

* Inkl. Innenwände, exkl. Schächte, tragende Innenwände und Aussenwände




Werdhölzlistrasse 15
8048 Zürich

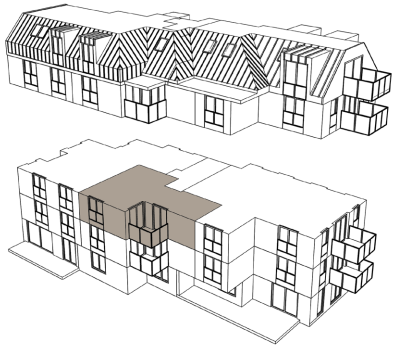

Geschoss- wohnung 202

2. Obergeschoss

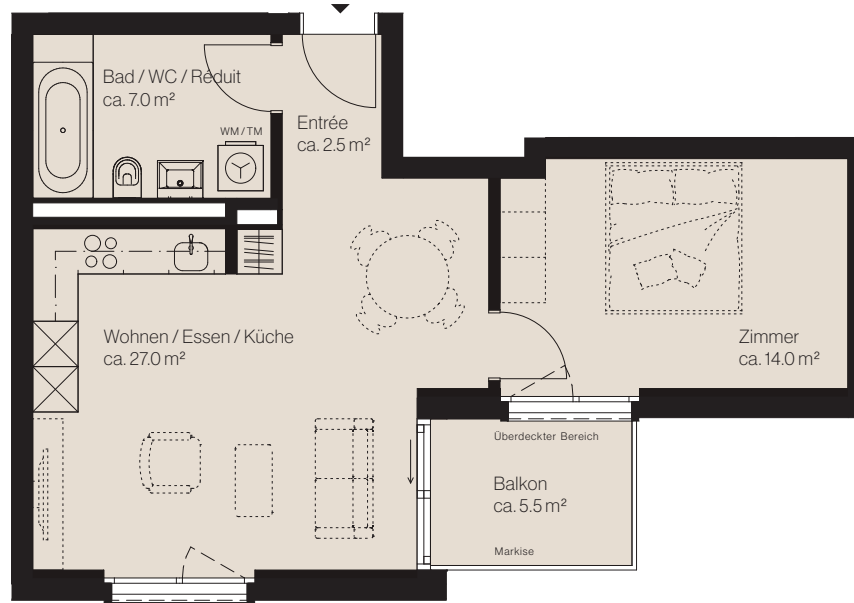


Massstab 1:100






Werdhölzlistrasse 15
8048 Zürich

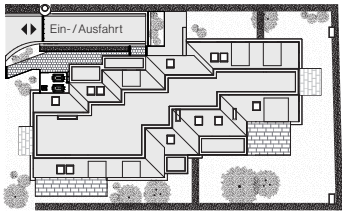

Geschoss- wohnung 202

Untergeschoss

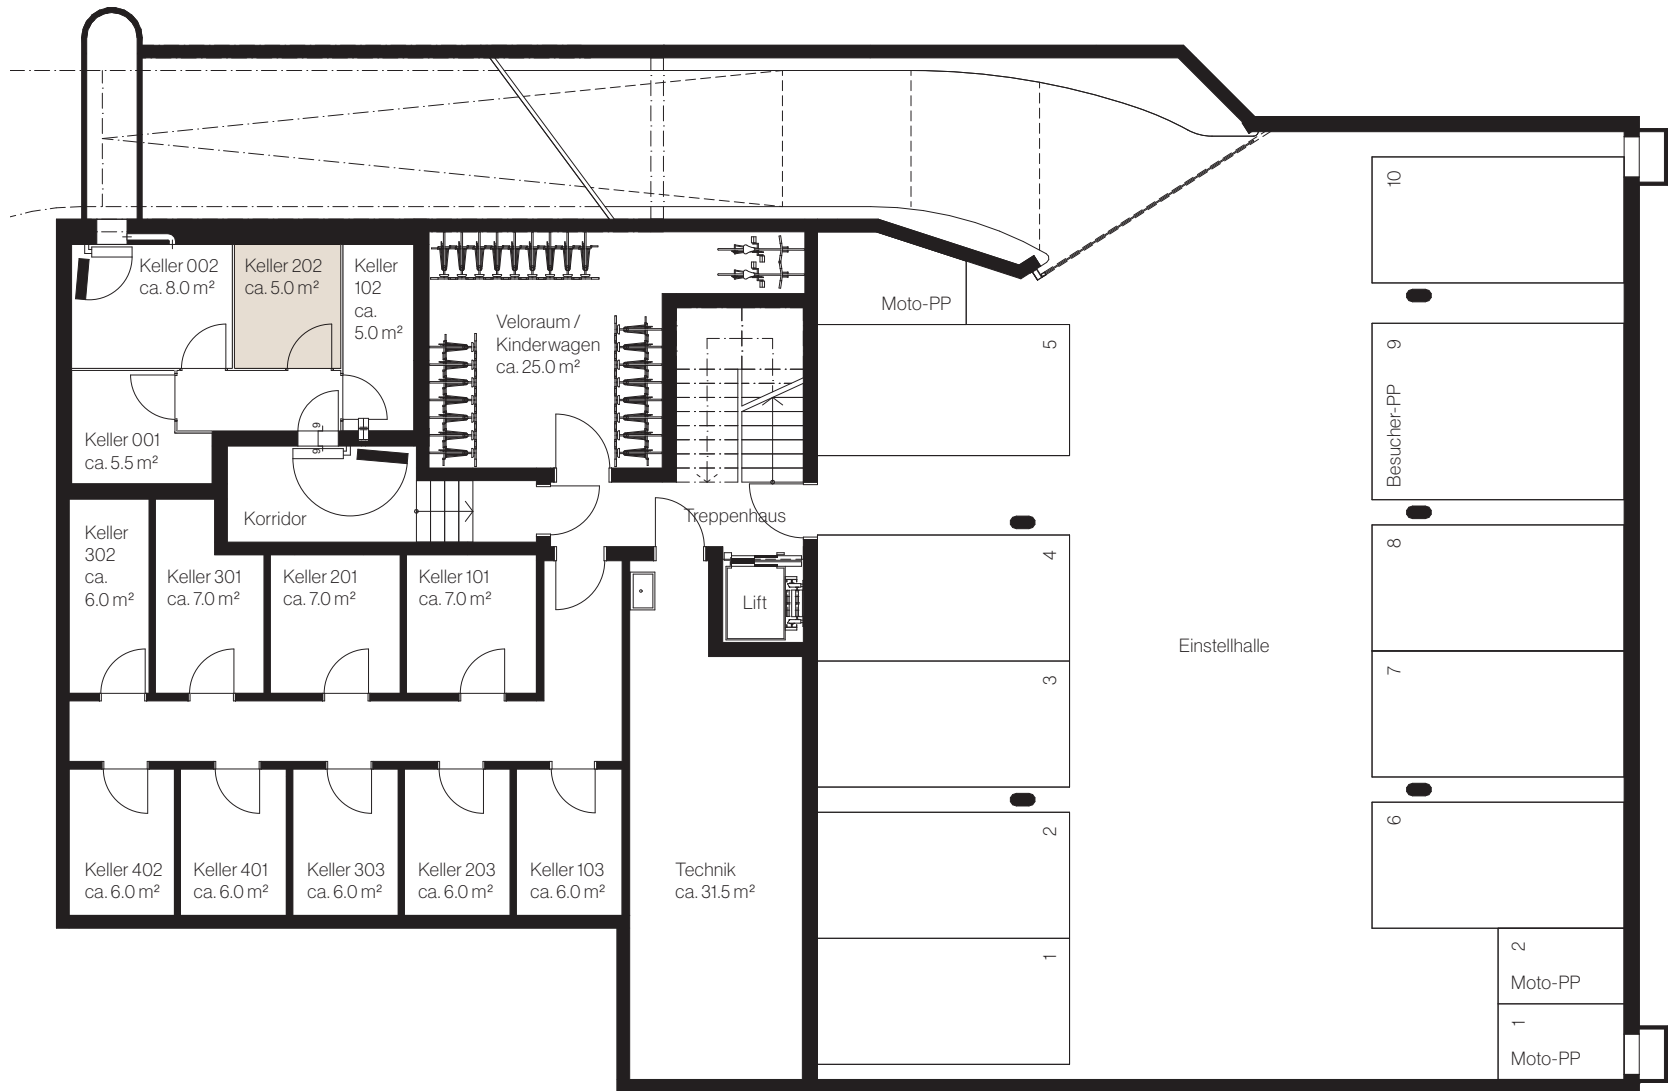

www.the-fifteen.ch

Ginesta
Immobilien

Ginesta Immobilien AG
Obere Wiltisgasse 52
8700 Küsnacht
Tel +41 44 910 77 33
verkauf@ginesta.ch

Die Quadratmeter-Angaben in diesen Plänen bezeichnen die Wohnfläche, also die Fläche innerhalb der Wohnung inklusive Innenwände, exklusive Schächte, tragende Innenwände und Aussenwände.
Die effektive Wohnfläche kann von den Angaben in den Plänen abweichen. Änderungen vorbehalten.