



Werdhölzlistrasse 15
8048 Zürich

Dach- wohnung

402

Geschoss	4. Obergeschoss
Zimmer	3.5
Wohnfläche*	ca. 117.5 m ²
Keller	ca. 6.0 m ²
Abstellraum	ca. 6.5 m ²
Balkon	ca. 4.5 m ²

* Inkl. Innenwände, exkl. Schächte, tragende Innenwände und Aussenwände

THE
FIFTEEN
ZÜRICH




Werdhölzlistrasse 15
8048 Zürich



Dach- wohnung 402

4. Obergeschoss

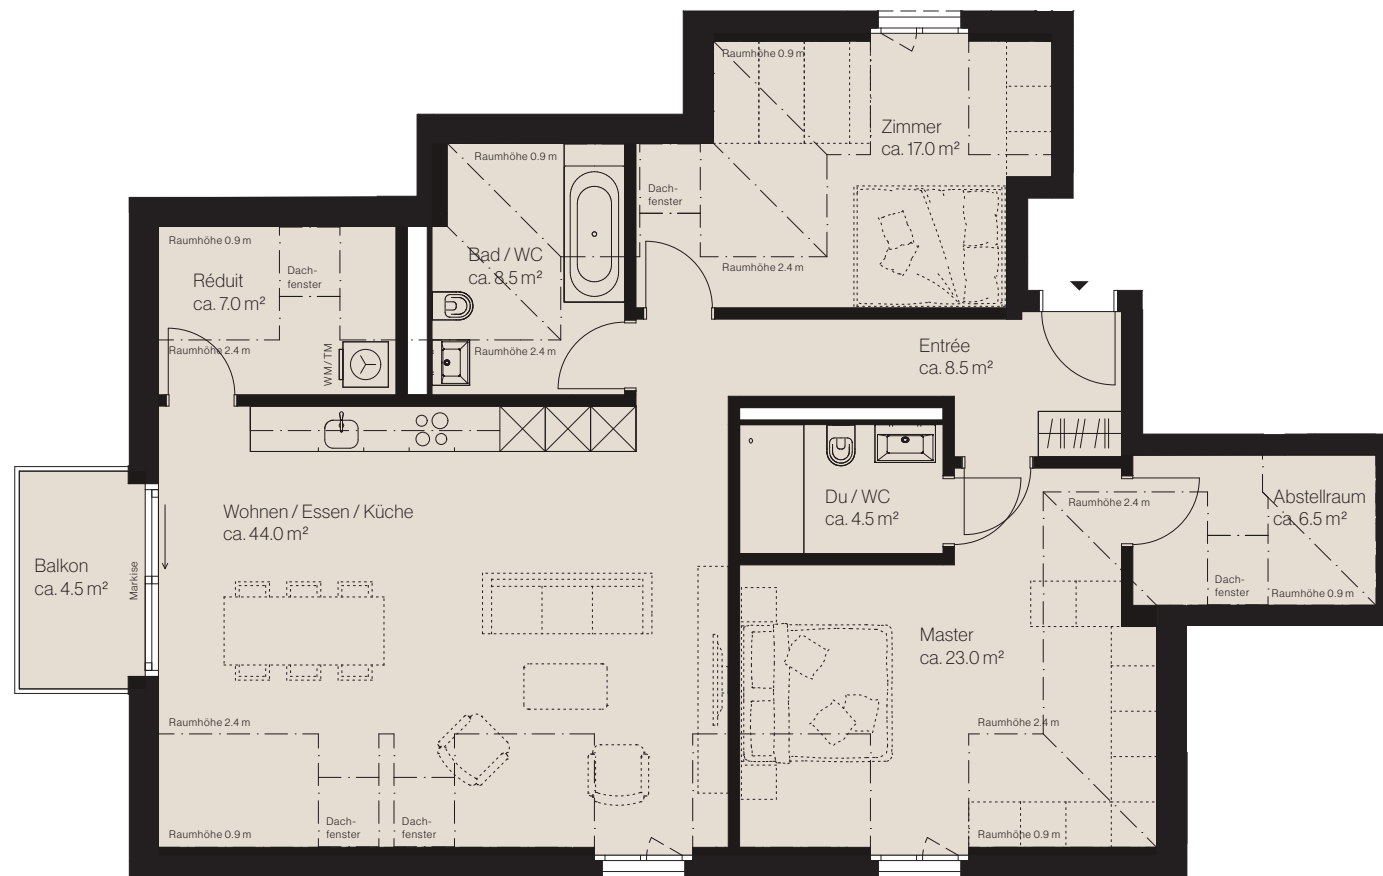


Massstab 1:100







Werdhölzlistrasse 15
8048 Zürich

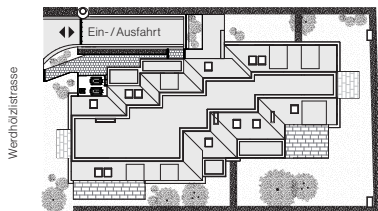

Dach- wohnung 402

Untergeschoss

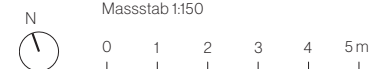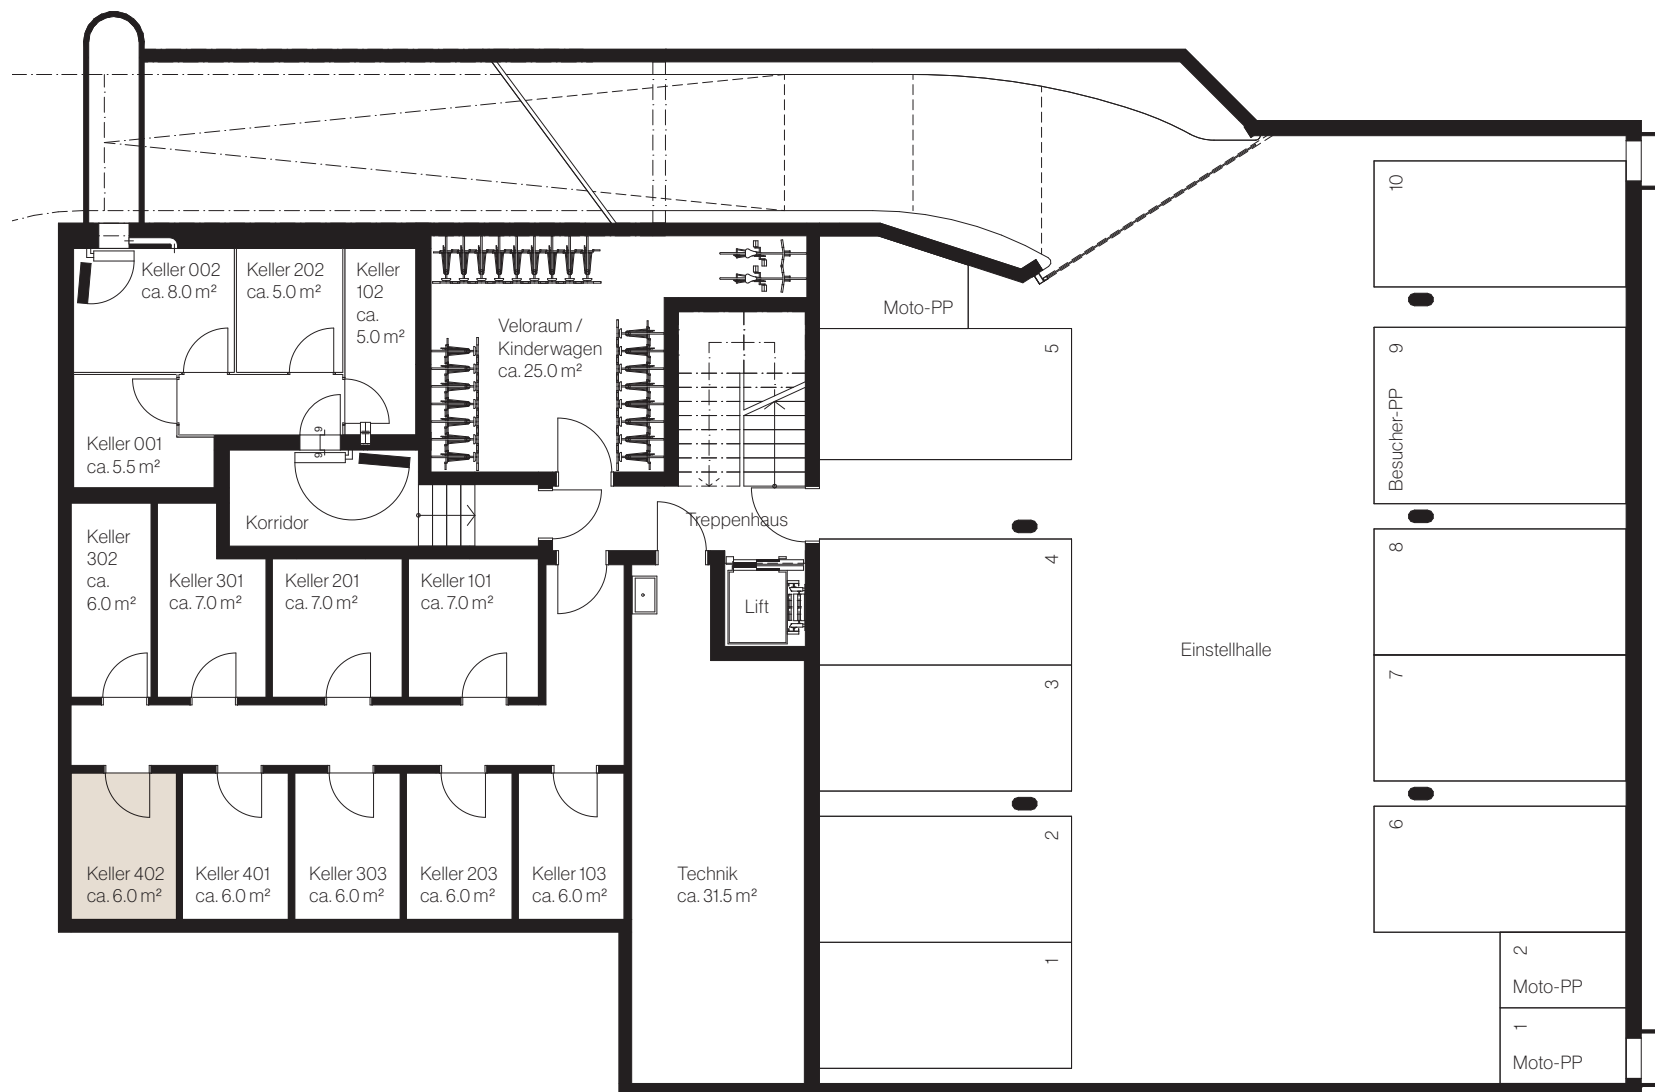

www.the-fifteen.ch



Ginesta Immobilien AG
Obere Wiltisgasse 52
8700 Küsnacht
Tel +41 44 910 77 33
verkauf@ginesta.ch