



Werdhölzlistrasse 15  
8048 Zürich

# Geschoss- wohnung

## 102

Geschoss	1. Obergeschoss
Zimmer	2.5
Wohnfläche*	ca. 51.5 m <sup>2</sup>
Keller	ca. 5.0 m <sup>2</sup>
Balkon	ca. 5.0 m <sup>2</sup>

\* Inkl. Innenwände, exkl. Schächte und Aussenwände




Werdhölzlistrasse 15  
8048 Zürich



# Geschoss- wohnung 102

1. Obergeschoss

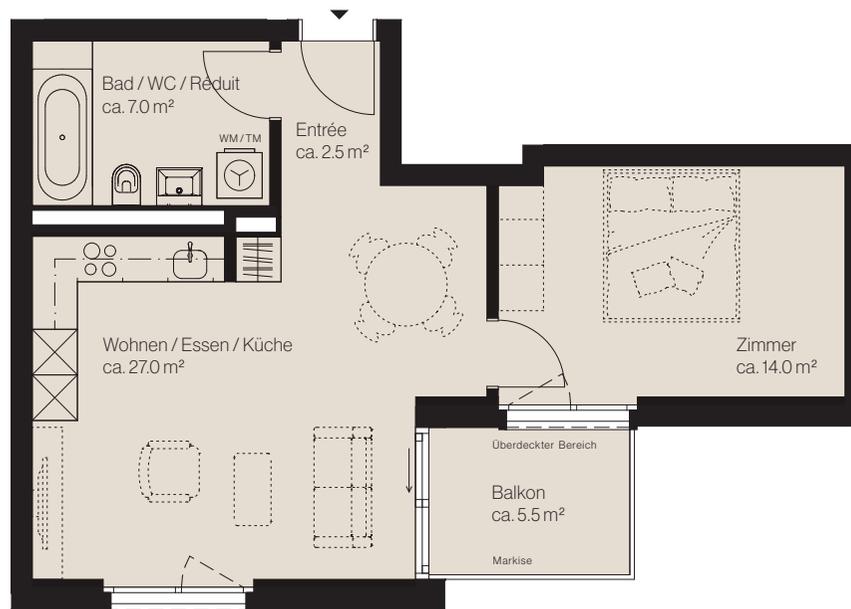


Massstab 1:100






Werdhölzlistrasse 15  
8048 Zürich

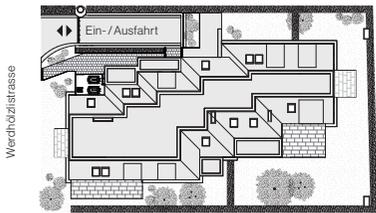

# Geschoss- wohnung 102

Untergeschoss

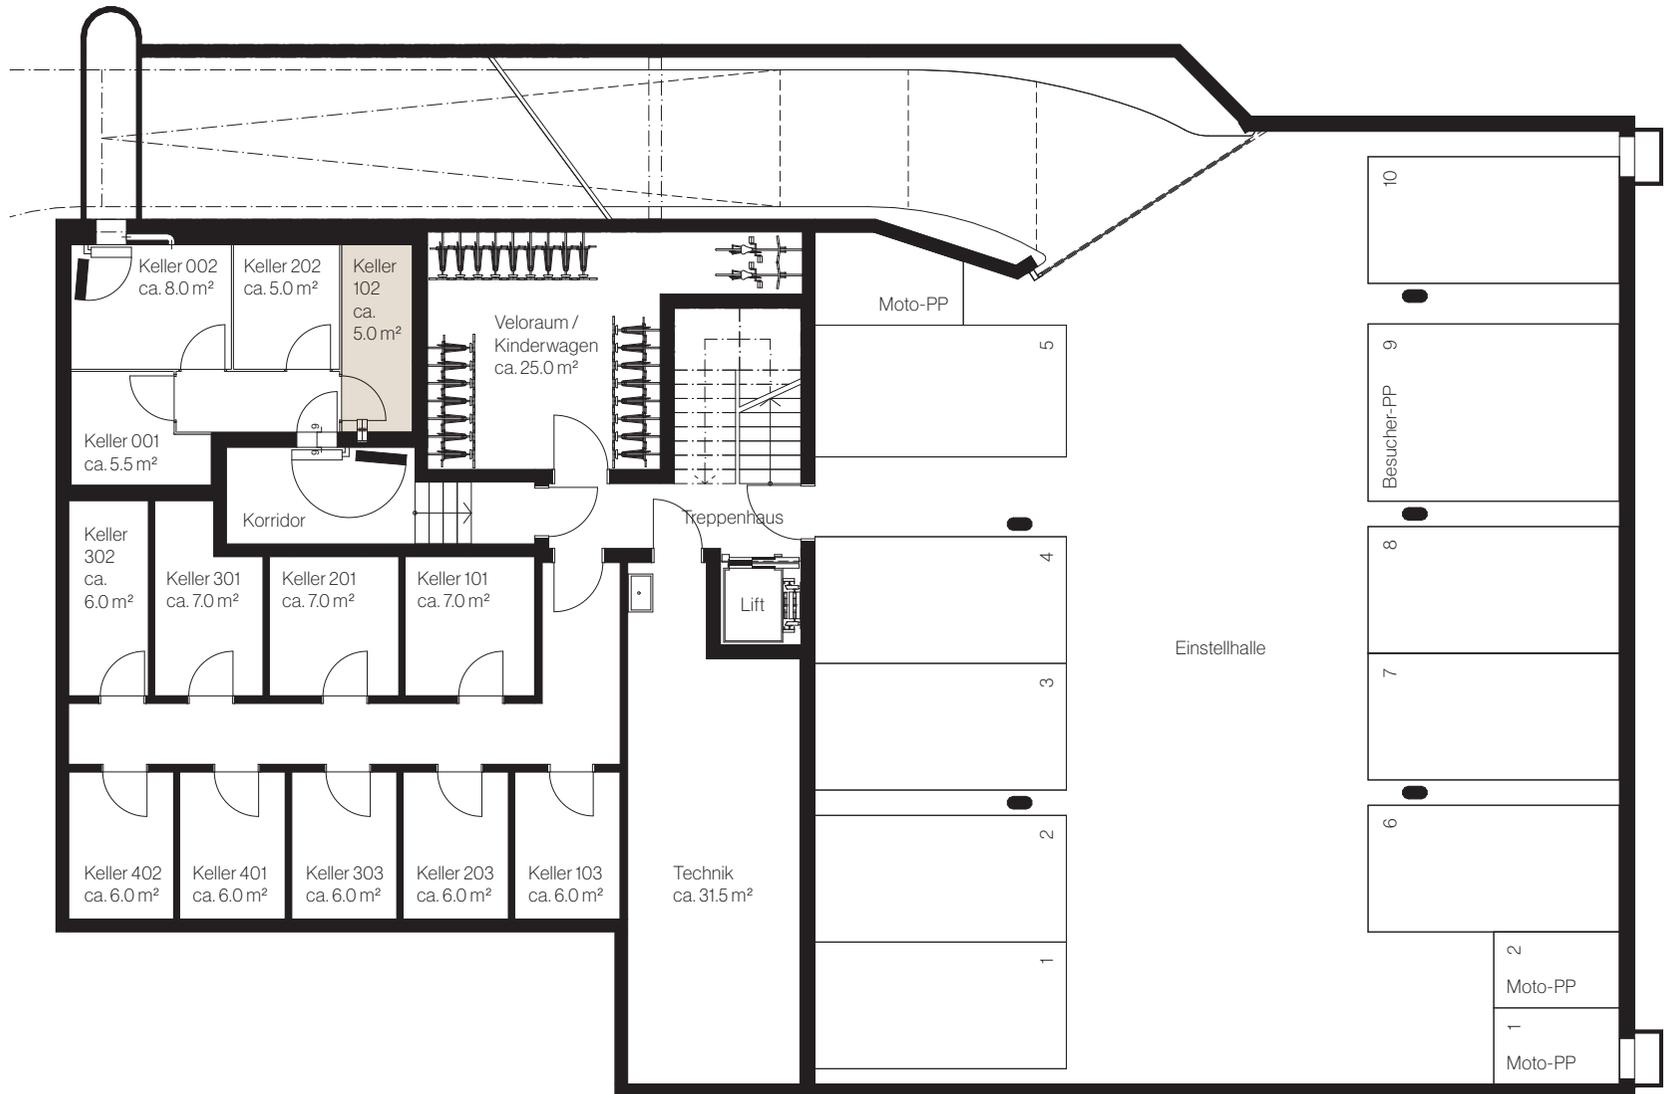

[www.the-fifteen.ch](http://www.the-fifteen.ch)

*Ginesta*  
Immobilien

Ginesta Immobilien AG  
Obere Wiltisgasse 52  
8700 Küsnacht  
Tel +41 44 910 77 33  
[verkauf@ginesta.ch](mailto:verkauf@ginesta.ch)

Die Quadratmeter-Angaben in diesen Plänen bezeichnen die Wohnfläche, also die Fläche innerhalb der Wohnung inklusive Innenwände, exklusive Schächte und Aussenwände.  
Die effektive Wohnfläche kann von den Angaben in den Plänen abweichen. Änderungen vorbehalten.