



Werdhölzlistrasse 15  
8048 Zürich

# Dach- wohnung

## 402

Geschoss	4. Obergeschoss
Zimmer	3.5
Wohnfläche*	ca. 117.5 m <sup>2</sup>
Keller	ca. 6.0 m <sup>2</sup>
Abstellraum	ca. 6.5 m <sup>2</sup>
Balkon	ca. 4.5 m <sup>2</sup>

\* Inkl. Innenwände, exkl. Schächte und Aussenwände

THE  
FIFTEEN  
ZÜRICH




Werdhölzlistrasse 15  
8048 Zürich



Dach-  
wohnung  
402

4. Obergeschoss

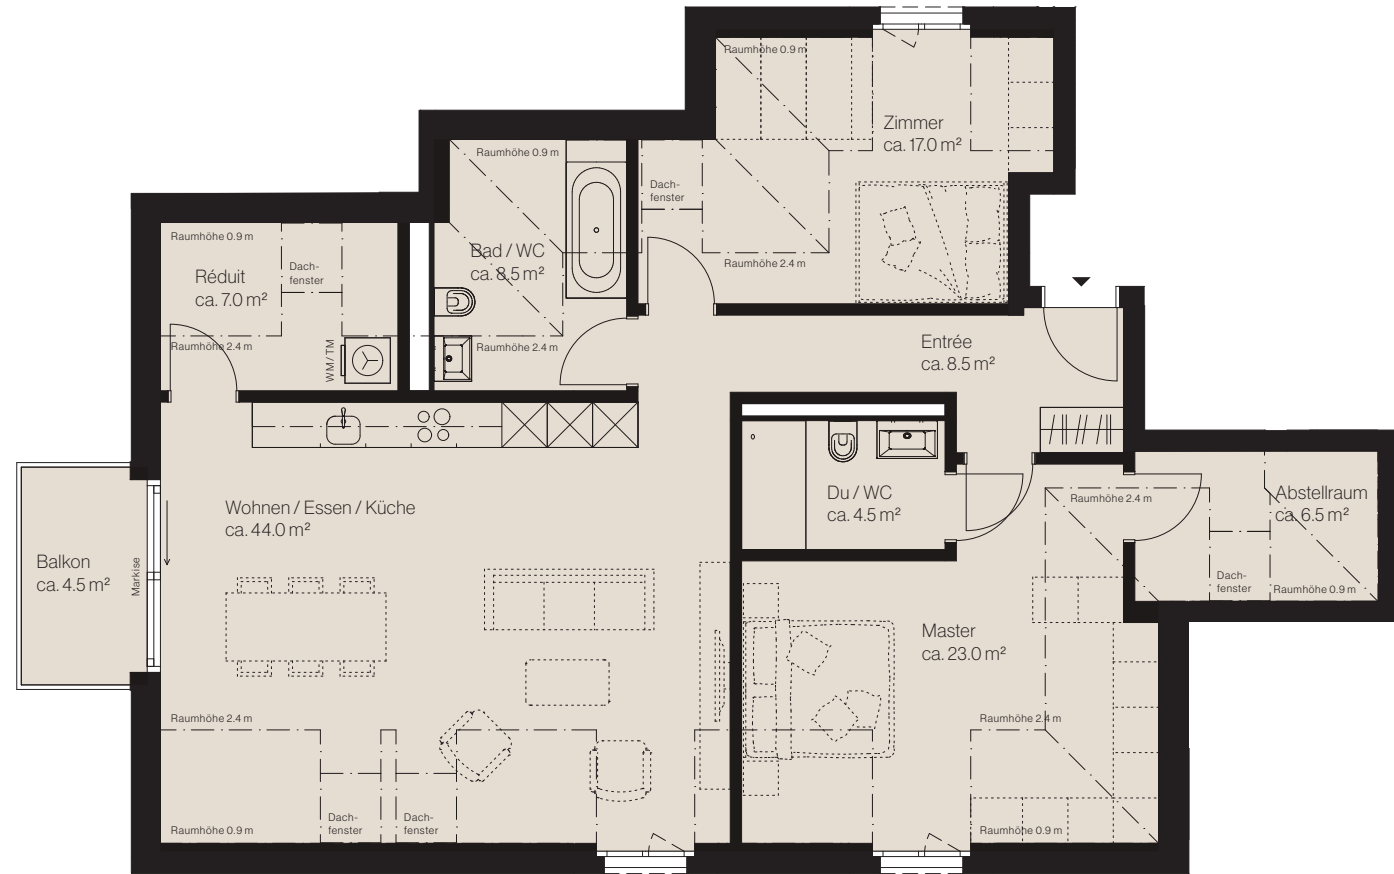


Masstab 1:100






Werdhölzlistrasse 15  
8048 Zürich

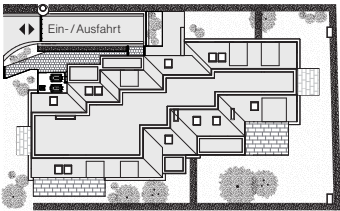

# Dach- wohnung 402

Untergeschoss

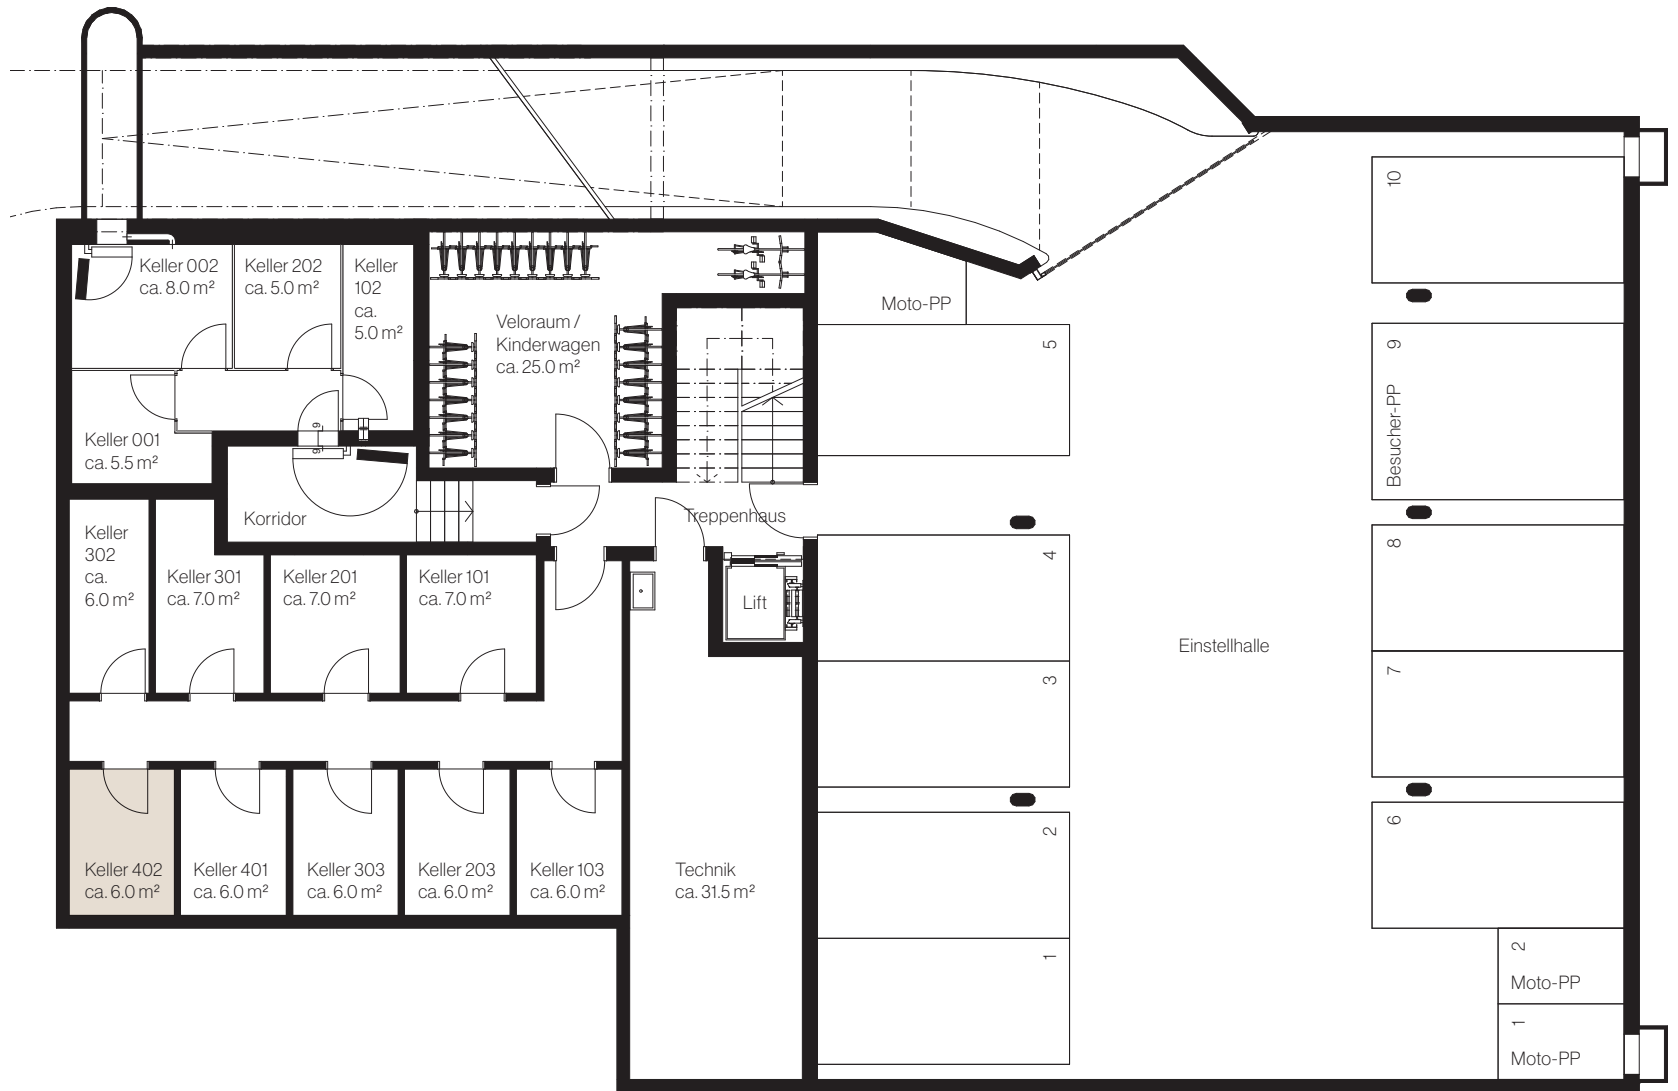

[www.the-fifteen.ch](http://www.the-fifteen.ch)

*Ginesta*  
Immobilien

Ginesta Immobilien AG  
Obere Wiltisgasse 52  
8700 Küsnacht  
Tel +41 44 910 77 33  
[verkauf@ginesta.ch](mailto:verkauf@ginesta.ch)

Die Quadratmeter-Angaben in diesen Plänen bezeichnen die Wohnfläche, also die Fläche innerhalb der Wohnung inklusive Innenwände, exklusive Schächte und Aussenwände.  
Die effektive Wohnfläche kann von den Angaben in den Plänen abweichen. Änderungen vorbehalten.