



Werdhölzlistrasse 15
8048 Zürich

Dach- wohnung

401

Geschoss	4. Obergeschoss
Zimmer	2.5
Wohnfläche*	ca. 87.5 m ²
Keller	ca. 6.0 m ²
Balkon	ca. 7.0 m ²

* Inkl. Innenwände, exkl. Schächte und Aussenwände

THE
FIFTEEN
ZÜRICH




Werdhölzlistrasse 15
8048 Zürich



Dach-
wohnung
401

4. Obergeschoss

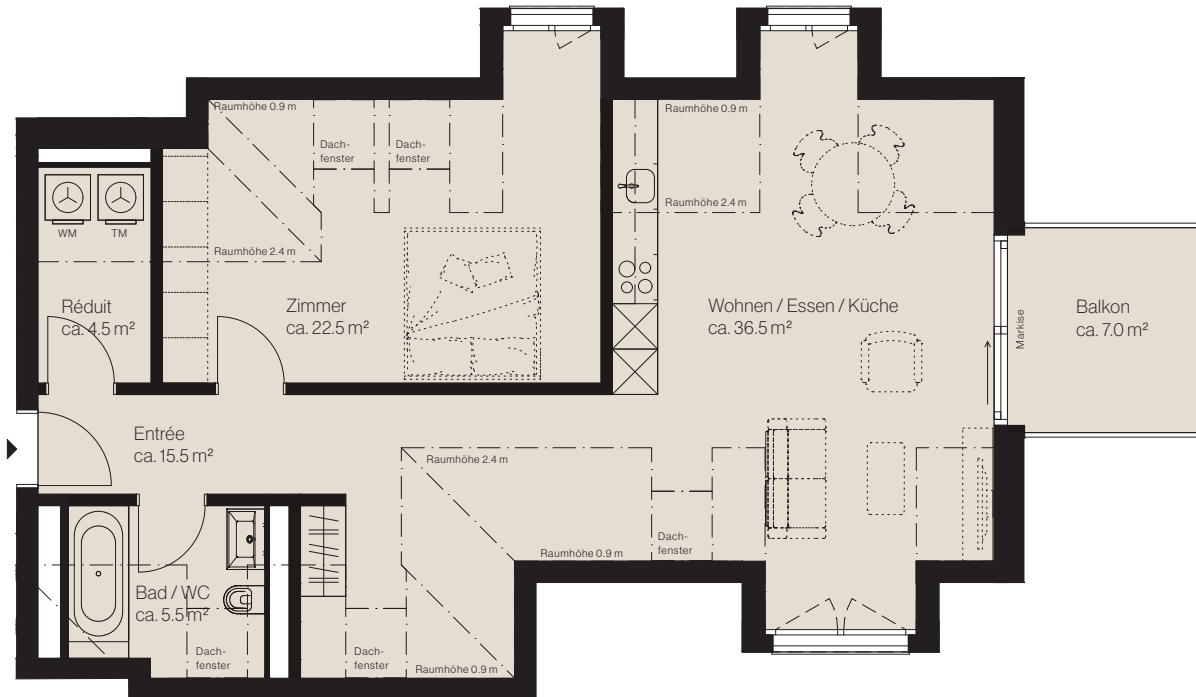


Masstab 1:100






Werdhölzlistrasse 15
8048 Zürich

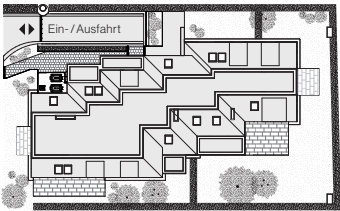

Dach- wohnung 401

Untergeschoss

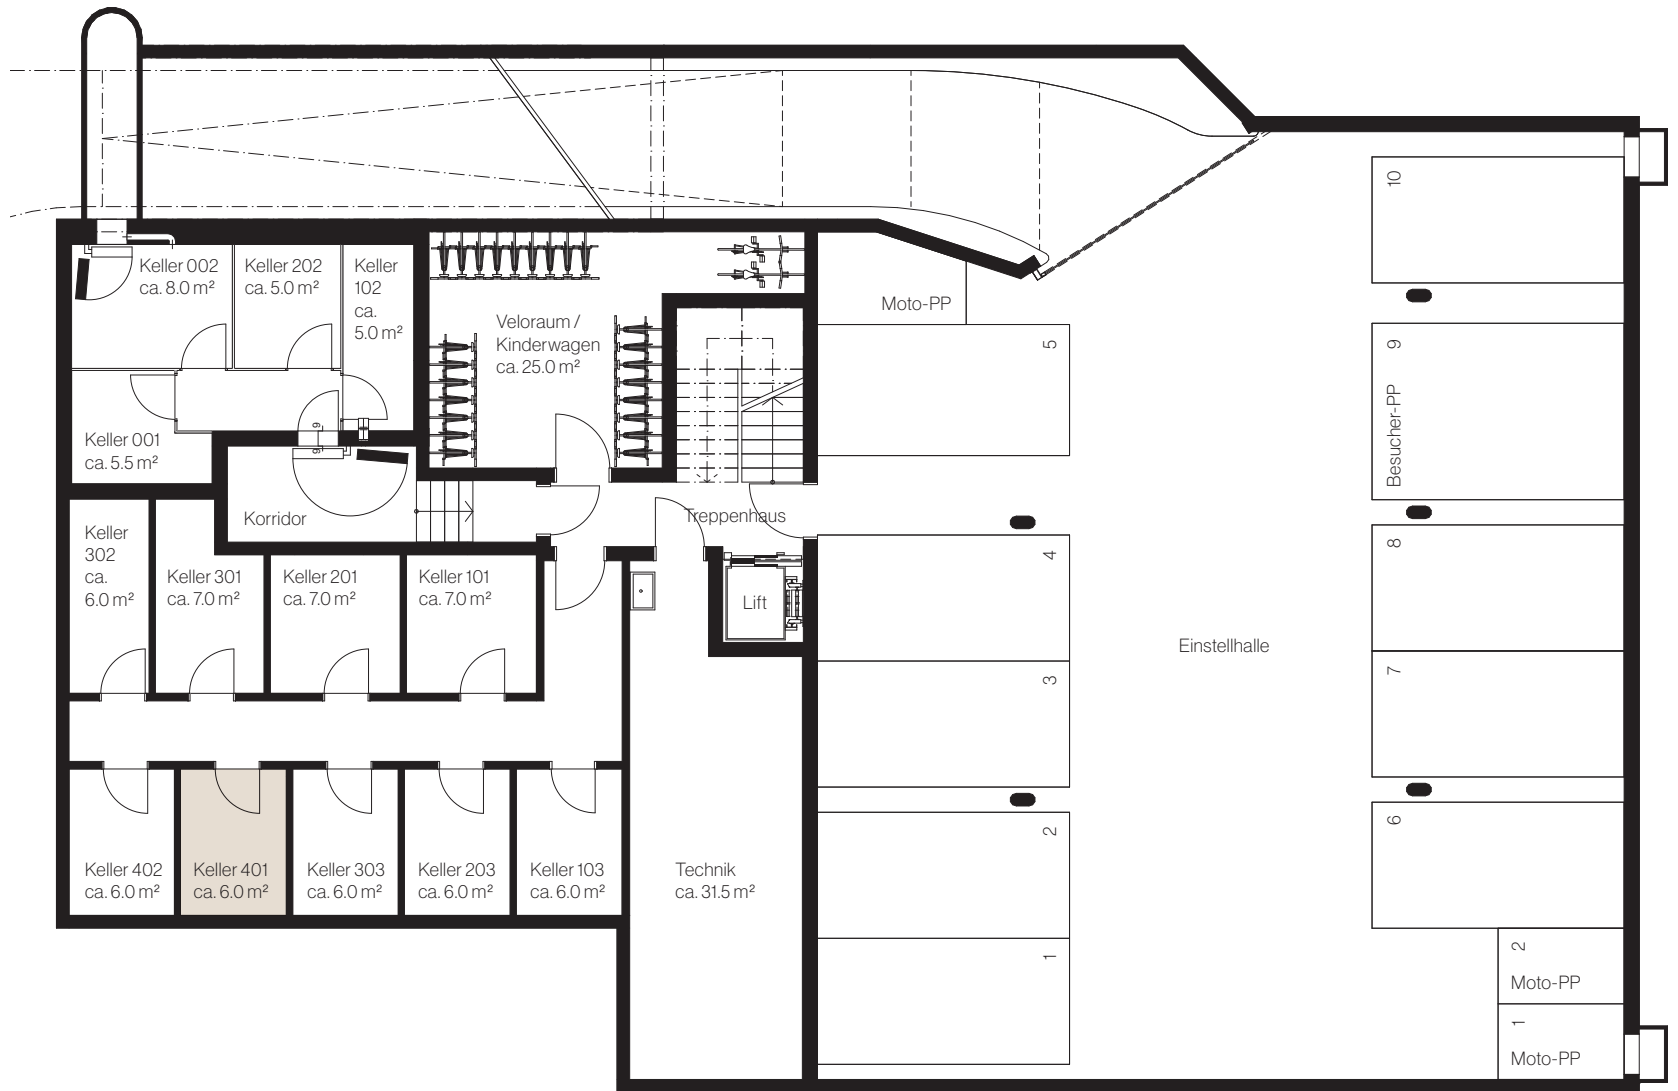

www.the-fifteen.ch

Ginesta
Immobilien

Ginesta Immobilien AG
Obere Wiltisgasse 52
8700 Küsnacht
Tel +41 44 910 77 33
verkauf@ginesta.ch

Die Quadratmeter-Angaben in diesen Plänen bezeichnen die Wohnfläche, also die Fläche innerhalb der Wohnung inklusive Innenwände, exklusive Schächte und Aussenwände.
Die effektive Wohnfläche kann von den Angaben in den Plänen abweichen. Änderungen vorbehalten.