



Werdhölzlistrasse 15
8048 Zürich

Garten- wohnung

002


Geschoss	Erdgeschoss
Zimmer	5.5
Wohnfläche*	ca. 123.5 m ²
Keller	ca. 8.0 m ²
Gartenanteil	ca. 106.0 m ²
davon Sitzplatz	ca. 16.0 m ²

* Inkl. Innenwände, exkl. Schächte und Aussenwände

THE
FIFTEEN
ZÜRICH



Werdhölzlistrasse 15
8048 Zürich

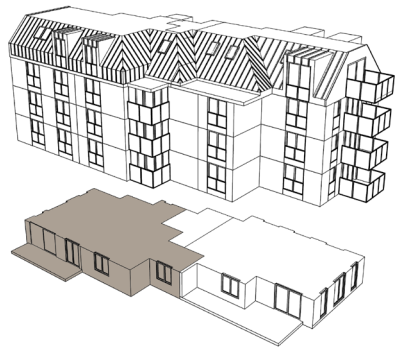

Garten-
wohnung
002

Erdgeschoss




Masstab 1:100







Werdhölzlistrasse 15
8048 Zürich

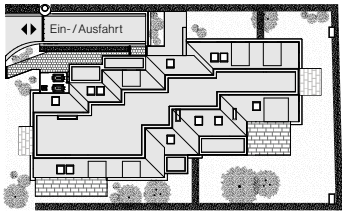

Garten- wohnung 002

Untergeschoss

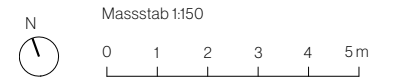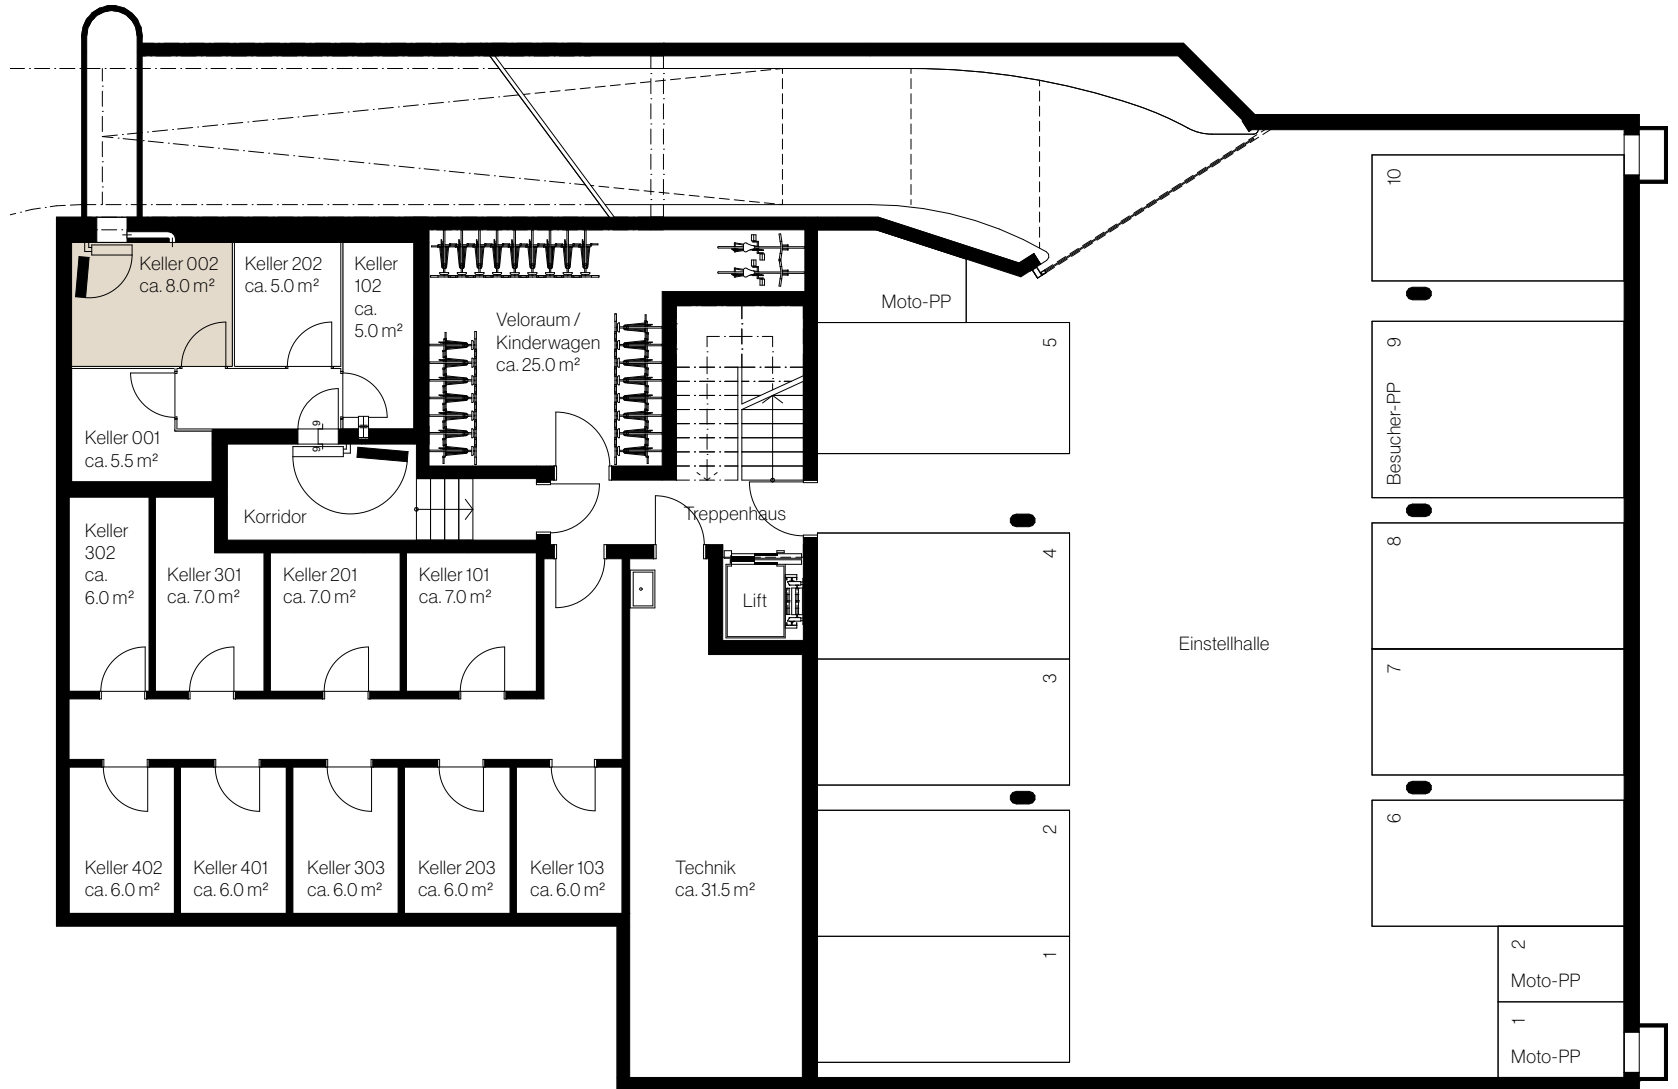

www.the-fifteen.ch



Sarah Seidler
Markstein AG Zürich
Löwenstrasse 40
8001 Zürich
Tel. +41 43 810 90 11
sarah.seidler@markstein.ch
www.markstein.ch

Die Quadratmeter-Angaben in diesen Plänen bezeichnen die Wohnfläche, also die Fläche innerhalb der Wohnung inklusive Innenwänden, exklusive Schächten und Aussenwänden, Balkone und Sitzplätzen.
Die effektive Wohnfläche kann von den Angaben in den Plänen abweichen. Änderungen vorbehalten.