



Werdhölzlistrasse 15
8048 Zürich

Geschoss- wohnung


302

Geschoss	3. Obergeschoss
Zimmer	2.5
Wohnfläche*	ca. 51.5 m ²
Keller	ca. 6.0 m ²
Balkon	ca. 5.5 m ²

* Inkl. Innenwände, exkl. Schächte und Aussenwände




Werdhölzlistrasse 15
8048 Zürich

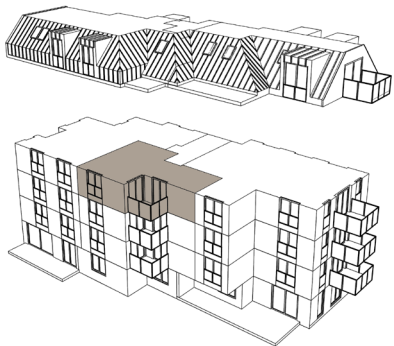

Geschoss- wohnung 302

3. Obergeschoss

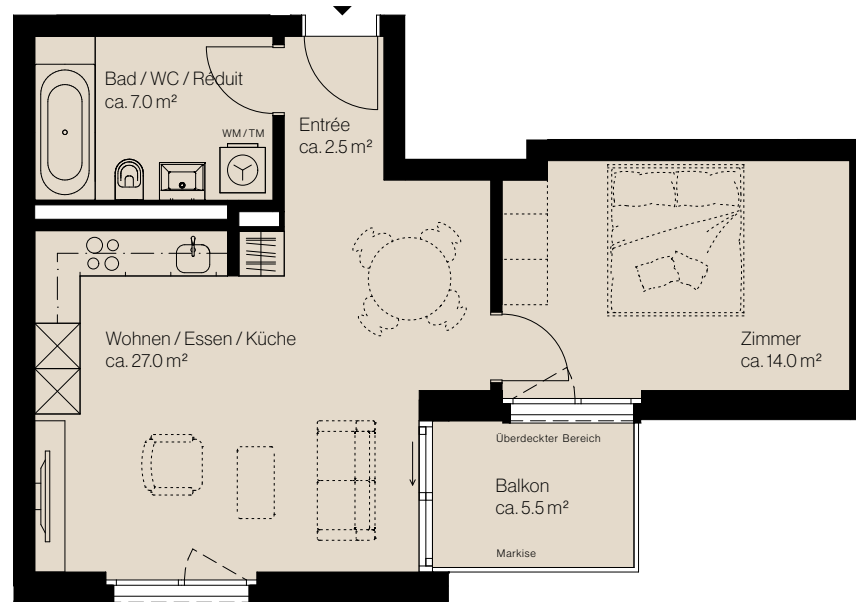


Massstab 1:100







Werdhölzlistrasse 15
8048 Zürich

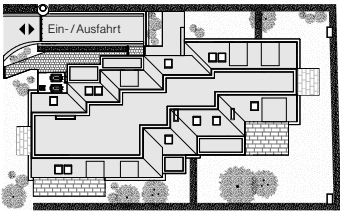

Geschoss- wohnung 302

Untergeschoss

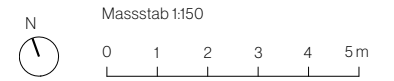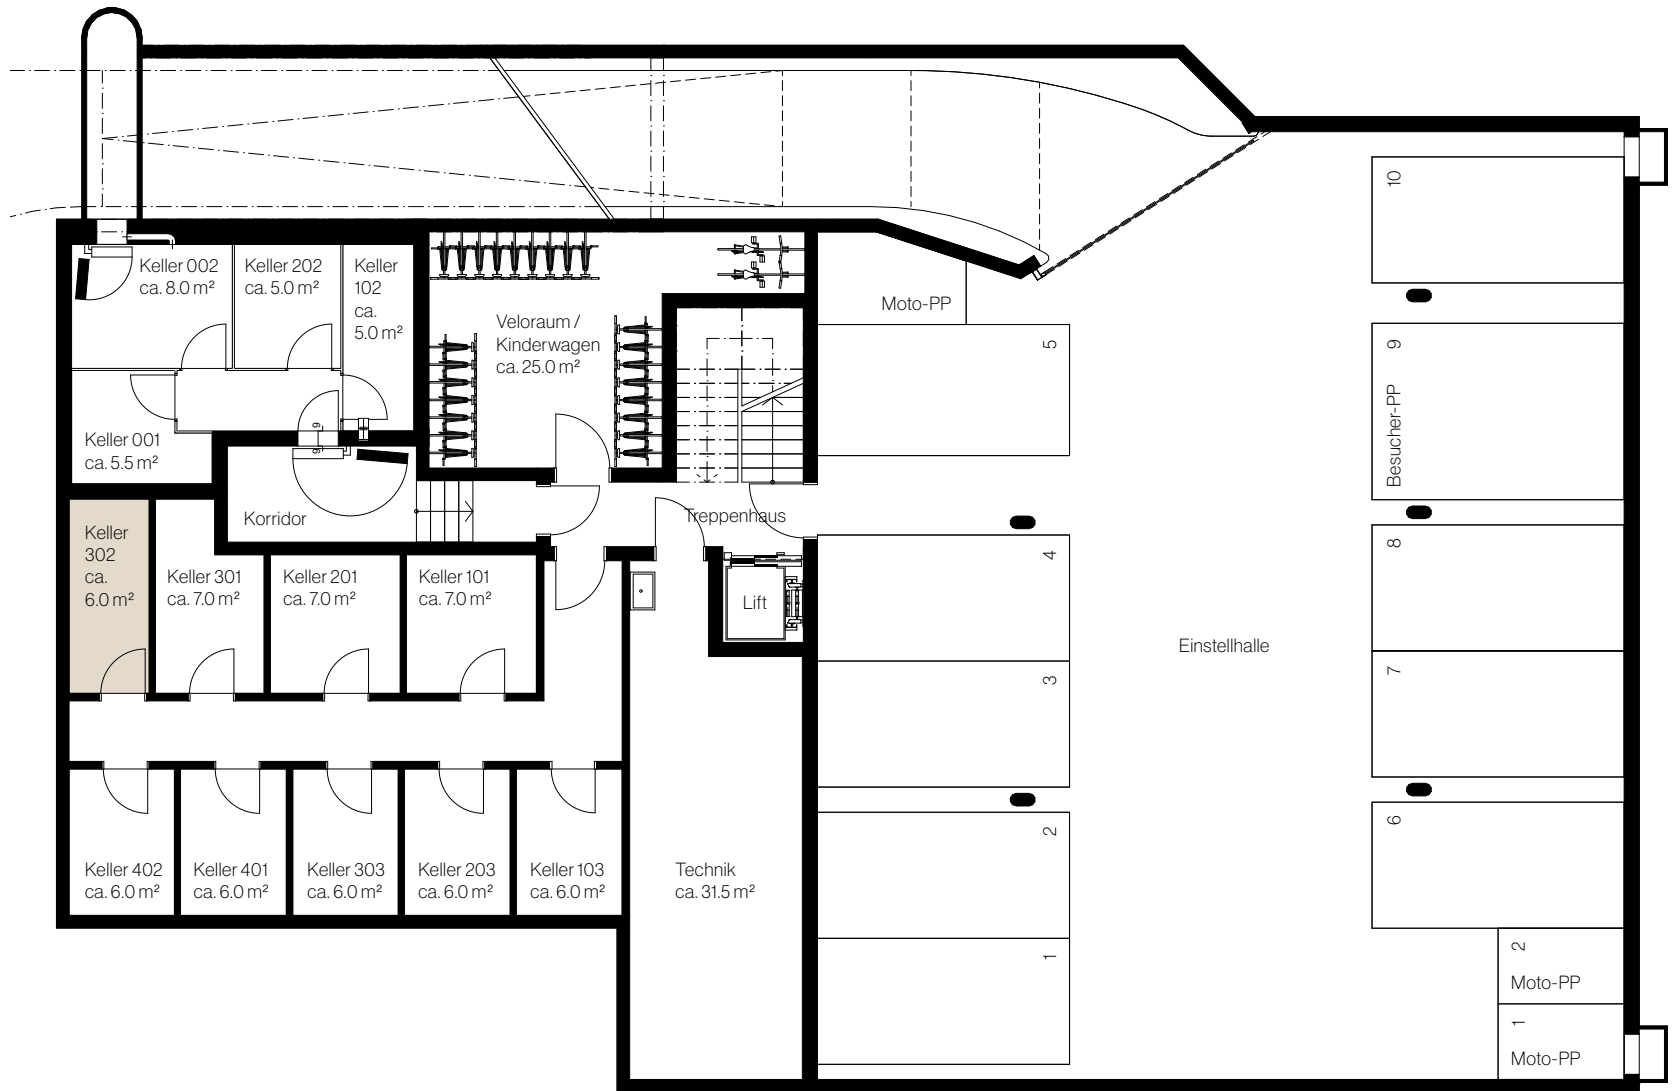

www.the-fifteen.ch



Sarah Seidler
Markstein AG Zürich
Löwenstrasse 40
8001 Zürich
Tel. +41 43 810 90 11
sarah.seidler@markstein.ch
www.markstein.ch

Die Quadratmeter-Angaben in diesen Plänen bezeichnen die Wohnfläche, also die Fläche innerhalb der Wohnung inklusive Innenwänden, exklusive Schächten und Aussenwänden, Balkone und Sitzplätzen.
Die effektive Wohnfläche kann von den Angaben in den Plänen abweichen. Änderungen vorbehalten.